
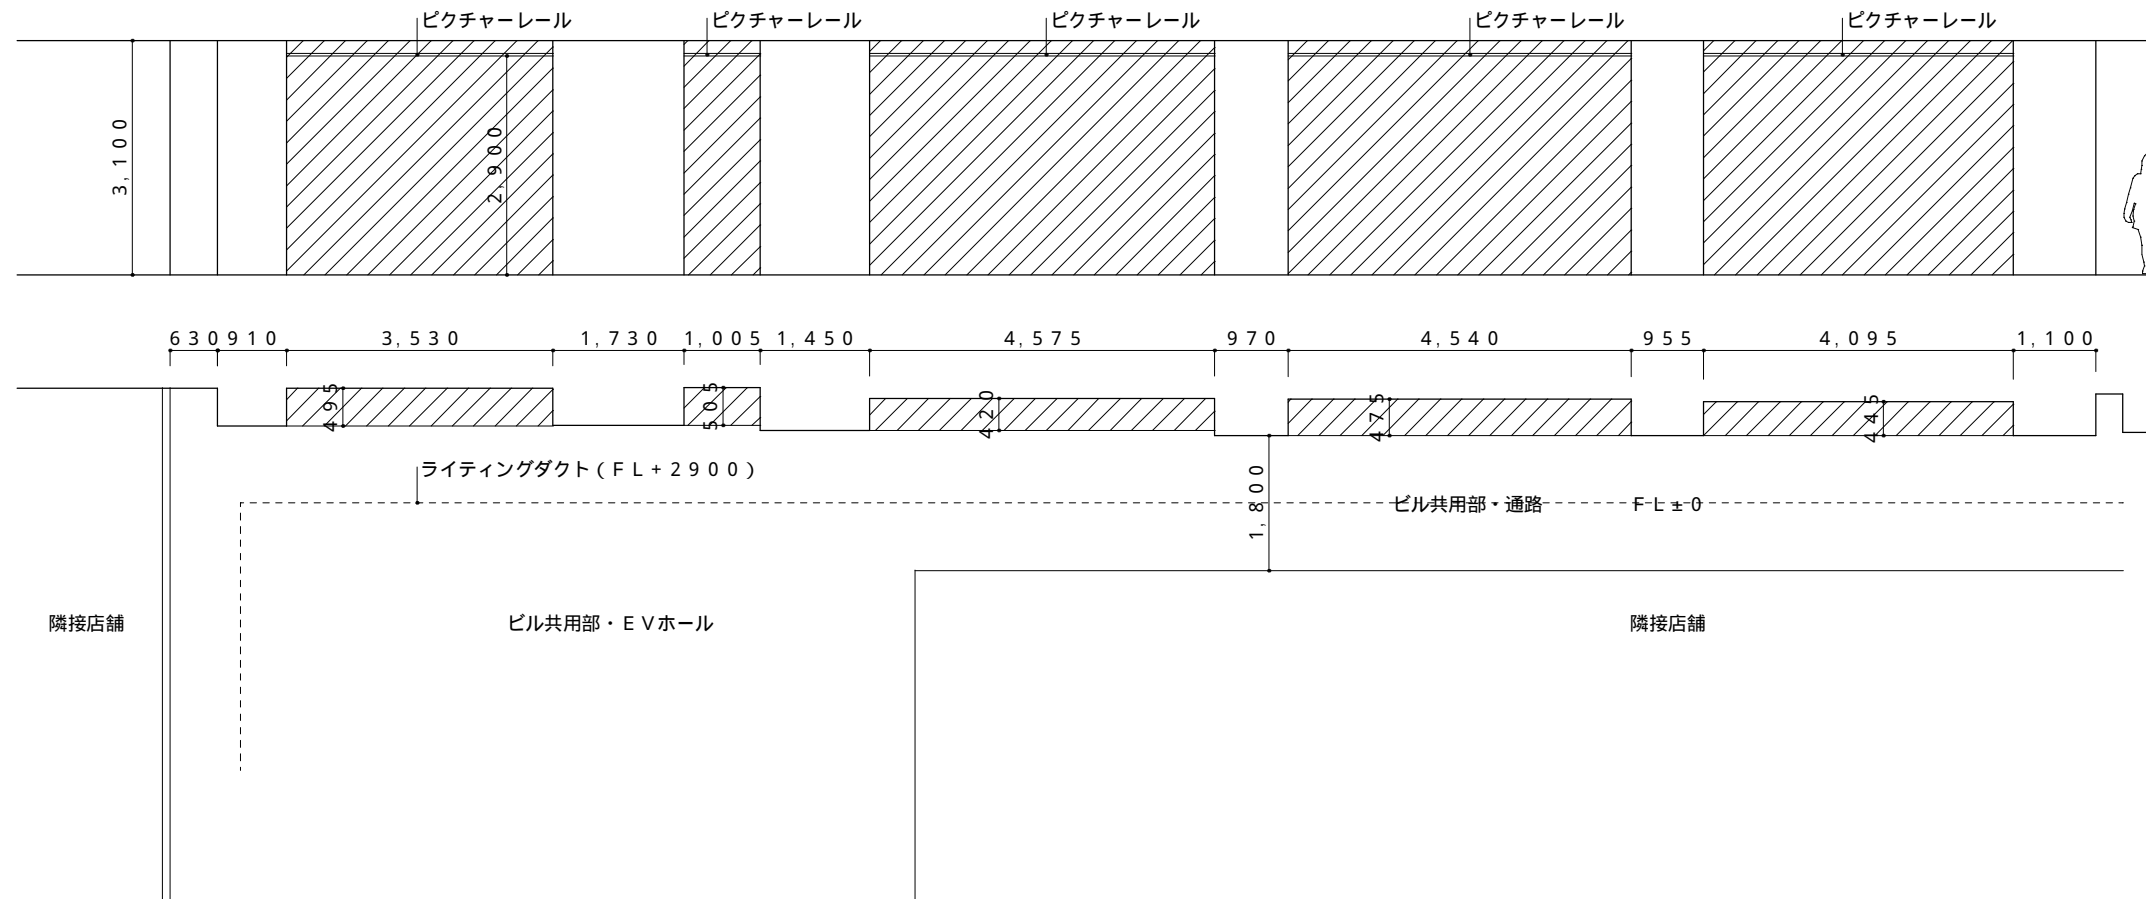


原則として、この図面のハッチ部分による三次元の空間を展示空間として使用できます。

ワイヤーなどを用意すれば、現状のピクチャーレールを利用し、額などの設置が可能です。

照明器具などを用意すれば、現状のライティングダクトを利用し、照明などの設置が可能です。ただし、共用部なので容量に限りがあります。

床・壁・天井に囲まれた建物の内部ですが、入口に扉などはなく、常に外気に触れている空間です。

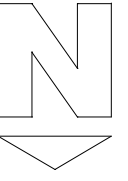

8.33 m²・天井高3.1 m (仕上壁面の高さ)

床：石張り

壁：石膏ボード+ペンキ

天井：コンクリート+ペンキ

備考：ピクチャーレール・ライティングダクトあり